


Gebäude

Fachklinikum	
1	Haus Reil I
2	Haus Reil II
3	Musiktherapie
4	Haus Kraepelin
6	Haus W. Griesinger
7	Hörsaal
8	AT-Halle
9	At-Gang
10	Verbindungsgang, Kunsttherapie
11	Gebäudetechnik (Heizzentrale)
12	Haus Spielmeyer
13	Pforte alt
16	Haus Neuendorff
17	Küche
18	Verwaltung
19	Werkstatt
24	Haus Alzheimer
26	Sauerstoffhaus, Lager
27	Haus Oppenheim
28	Haus Hoffmann
29	Haus Wagner v. Jauregg
30	Garagen
31	Haus Förster
39	Whs. Rittmeister Straße Nr. 10/10a
41	Whs. Olga-Benario-Str. 57
42	Stallgebäude
43	Haus Fränkel
46	Haus Köppe
52	Turnhalle
57	Substitutionsambulanz
58	Verbindungsgang, Bibliothek
63	Verbindungsgang, Oppenheim
64	Netzersatzanlage
66	Neubau Geronto/Sucht
67	Haus Bonhoeffer
69	Gewächshaus Olga-Benario-Straße
85	Kinder- und Jugendpsychiatrie
88	Pforte
89	neues Gewächshaus

Landeskrankenhaus	
5	Haus Kraepelin Anbau
70	Station 1 a/b
70	Station 1c
70	Station 2a
70	Station 2b
70	Station 2c
71	Station 3
72	App.
73	Werkstatt
74	Station 4
74	Station 5
75	Station 6
75	Station 7
75	Station 8

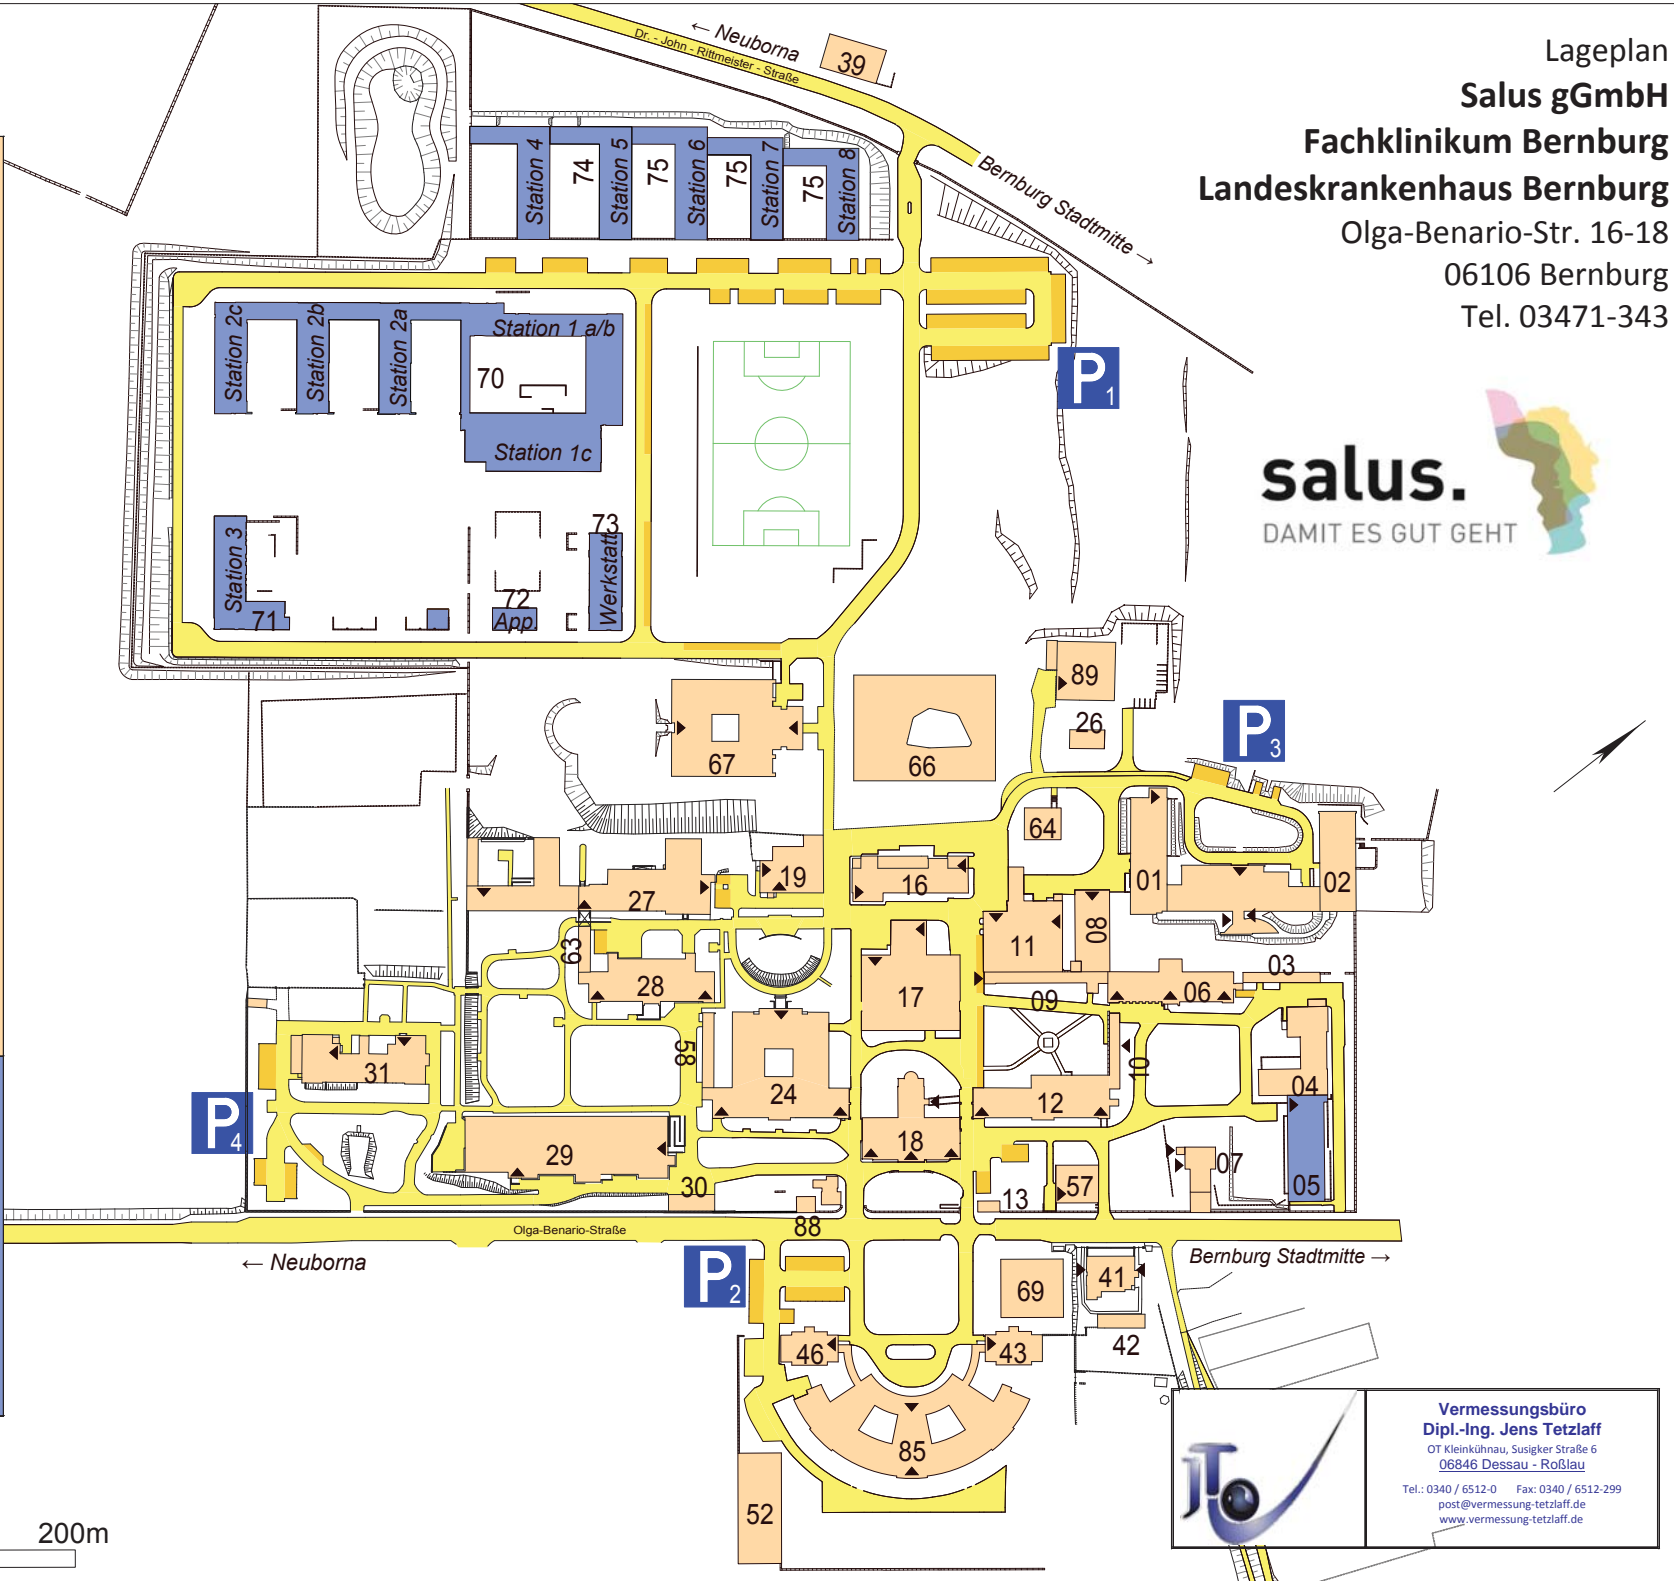

Lageplan
Salus gGmbH
Fachklinikum Bernburg
Landeskrankenhaus Bernburg
 Olga-Benario-Str. 16-18
 06106 Bernburg
 Tel. 03471-343



Vermessungsbüro
Dipl.-Ing. Jens Tetzlaff
 OT Kleinkühnau, Susigker Straße 6
 06846 Dessau - Roßlau
 Tel.: 0340 / 6512-0 Fax: 0340 / 6512-299
 post@vermessung-tetzlaff.de
 www.vermessung-tetzlaff.de